


# План котельной на отм. 0.000.


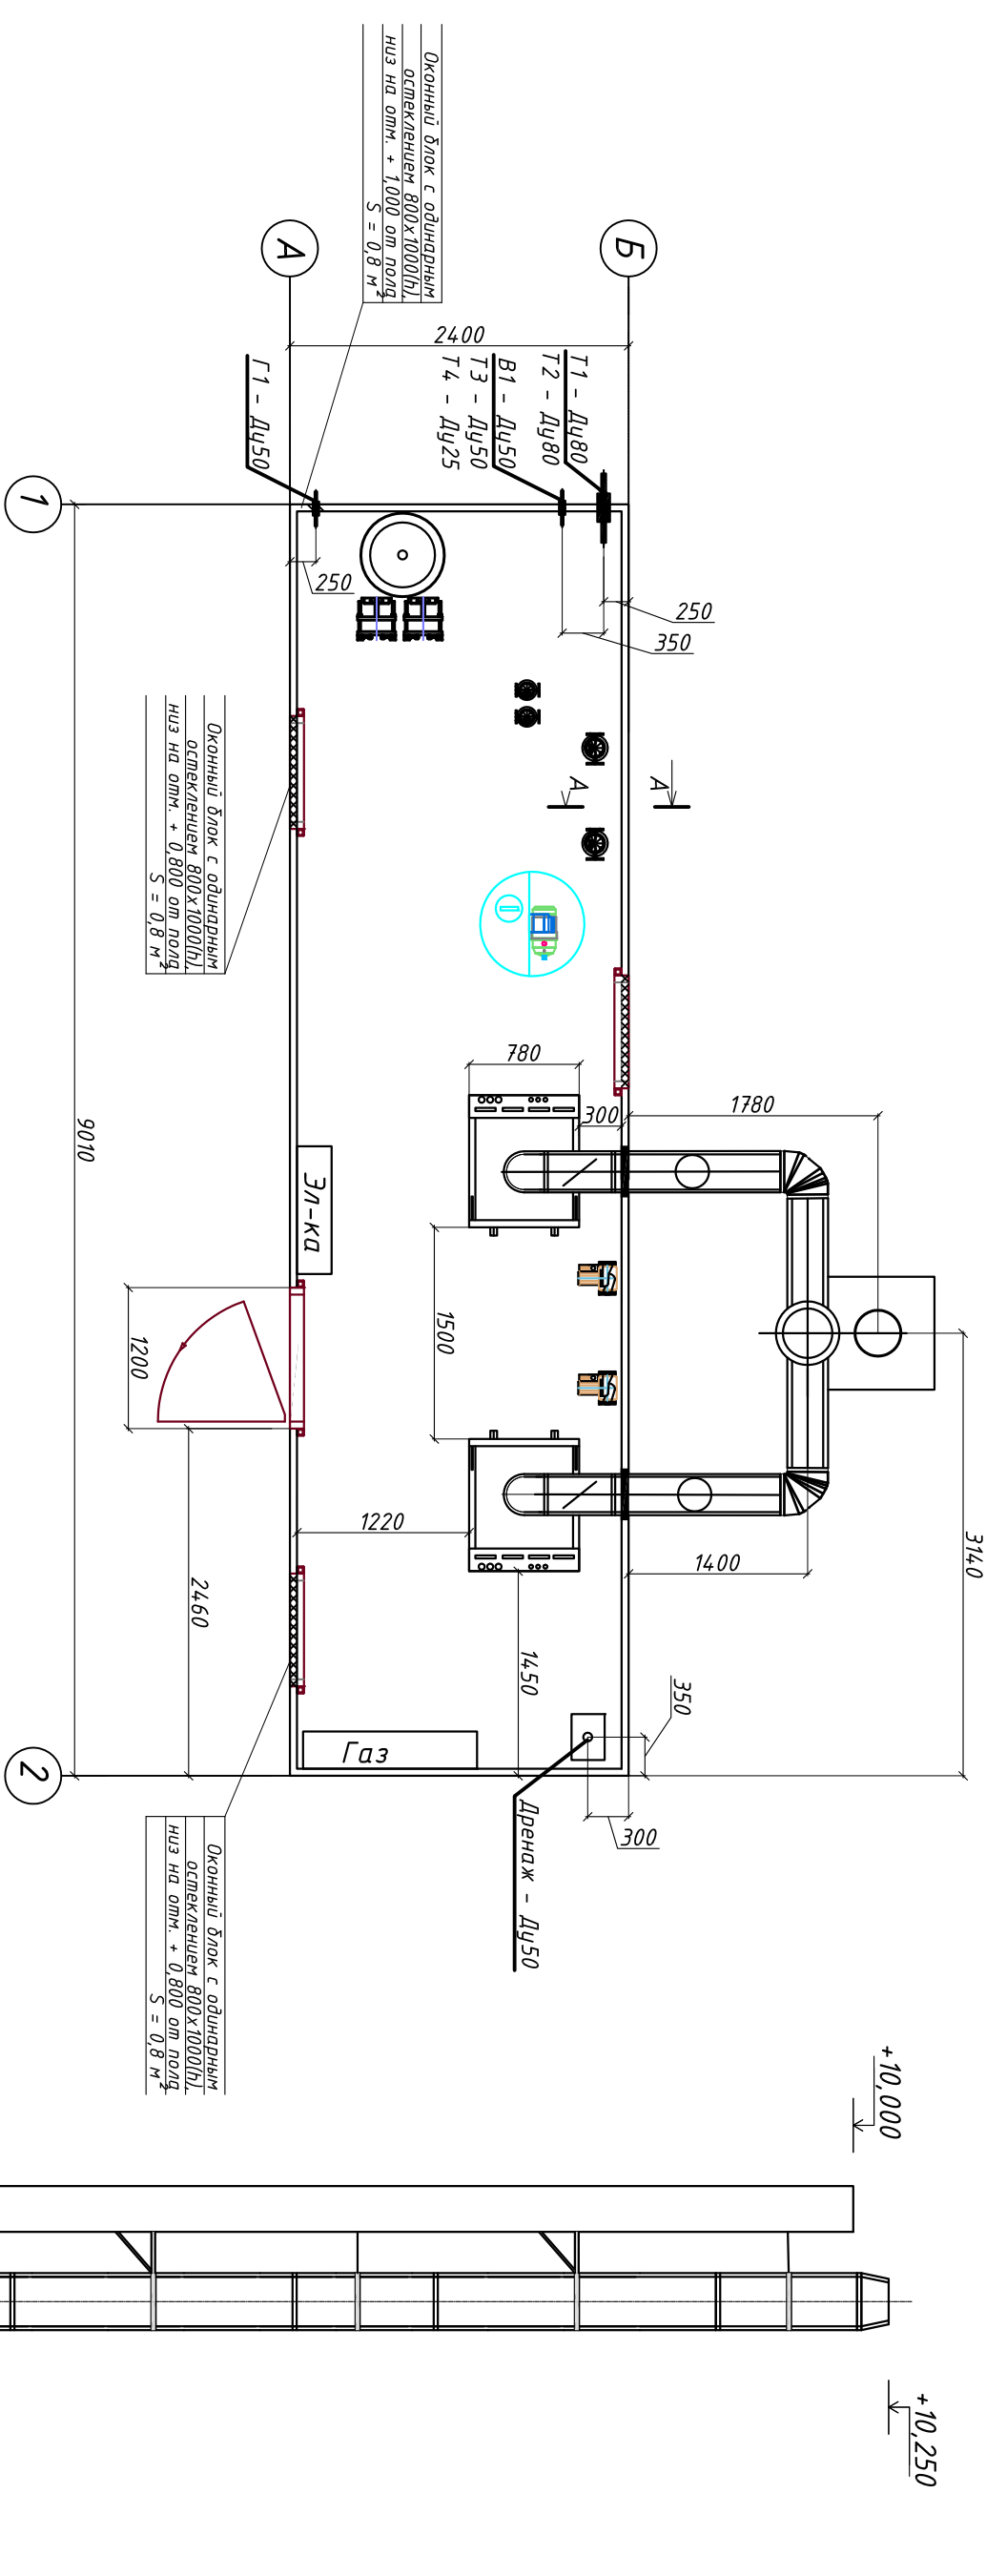


Оконный блок с одинарным остеклением 800x1000(б),  
 нуз на отм. +1,000 от пола,  
 S = 0,8 м²

Оконный блок с одинарным остеклением 800x1000(б),  
 нуз на отм. +0,800 от пола,  
 S = 0,8 м²

Оконный блок с одинарным остеклением 800x1000(б),  
 нуз на отм. +0,800 от пола,  
 S = 0,8 м²

## A-A

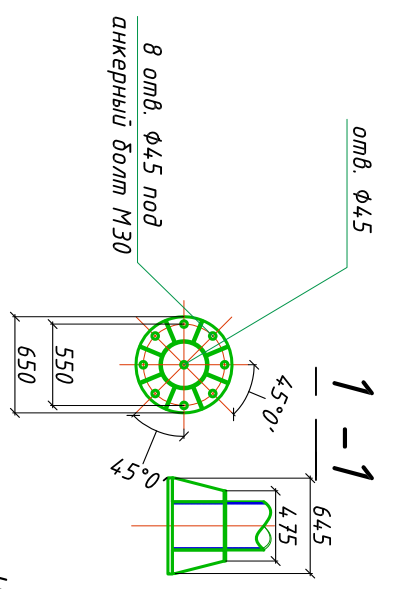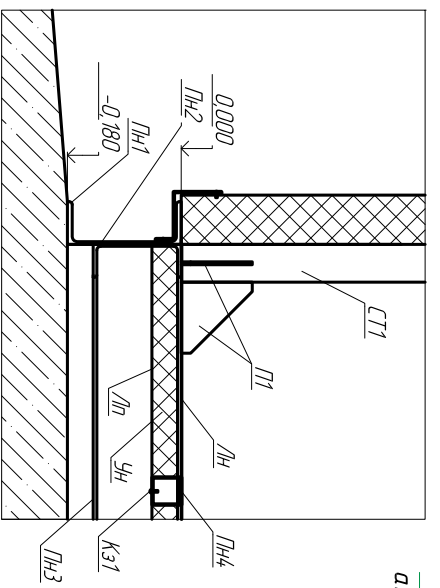

Нагрузки на фундамент в ц.т. сечения башни

Схема нагрузок	M <sub>уoz</sub> тс*м	N тс	Q <sub>y</sub> тс
	±3.0	1.7	±0.4

